

Byty Vrbenského



Byt č. B15

2KK


3.NP

PENB: C

V + S


B15.01	VSTUPNÍ HALA	5,3 m ²
B15.02	KOUPELNA	3,5 m ²
B15.03	POKOJ	14,4 m ²
B15.04	OBYTNÝ PROSTOR	31,2 m ²
B15.05	TERASA	38,7 m ²
S.15	SKLEP	2,8 m ²
	PARKOVACÍ STÁNÍ	č.15

UŽITNÁ PLOCHA - 54,4 M²
CELKOVÁ PLOCHA - 55,9 M²

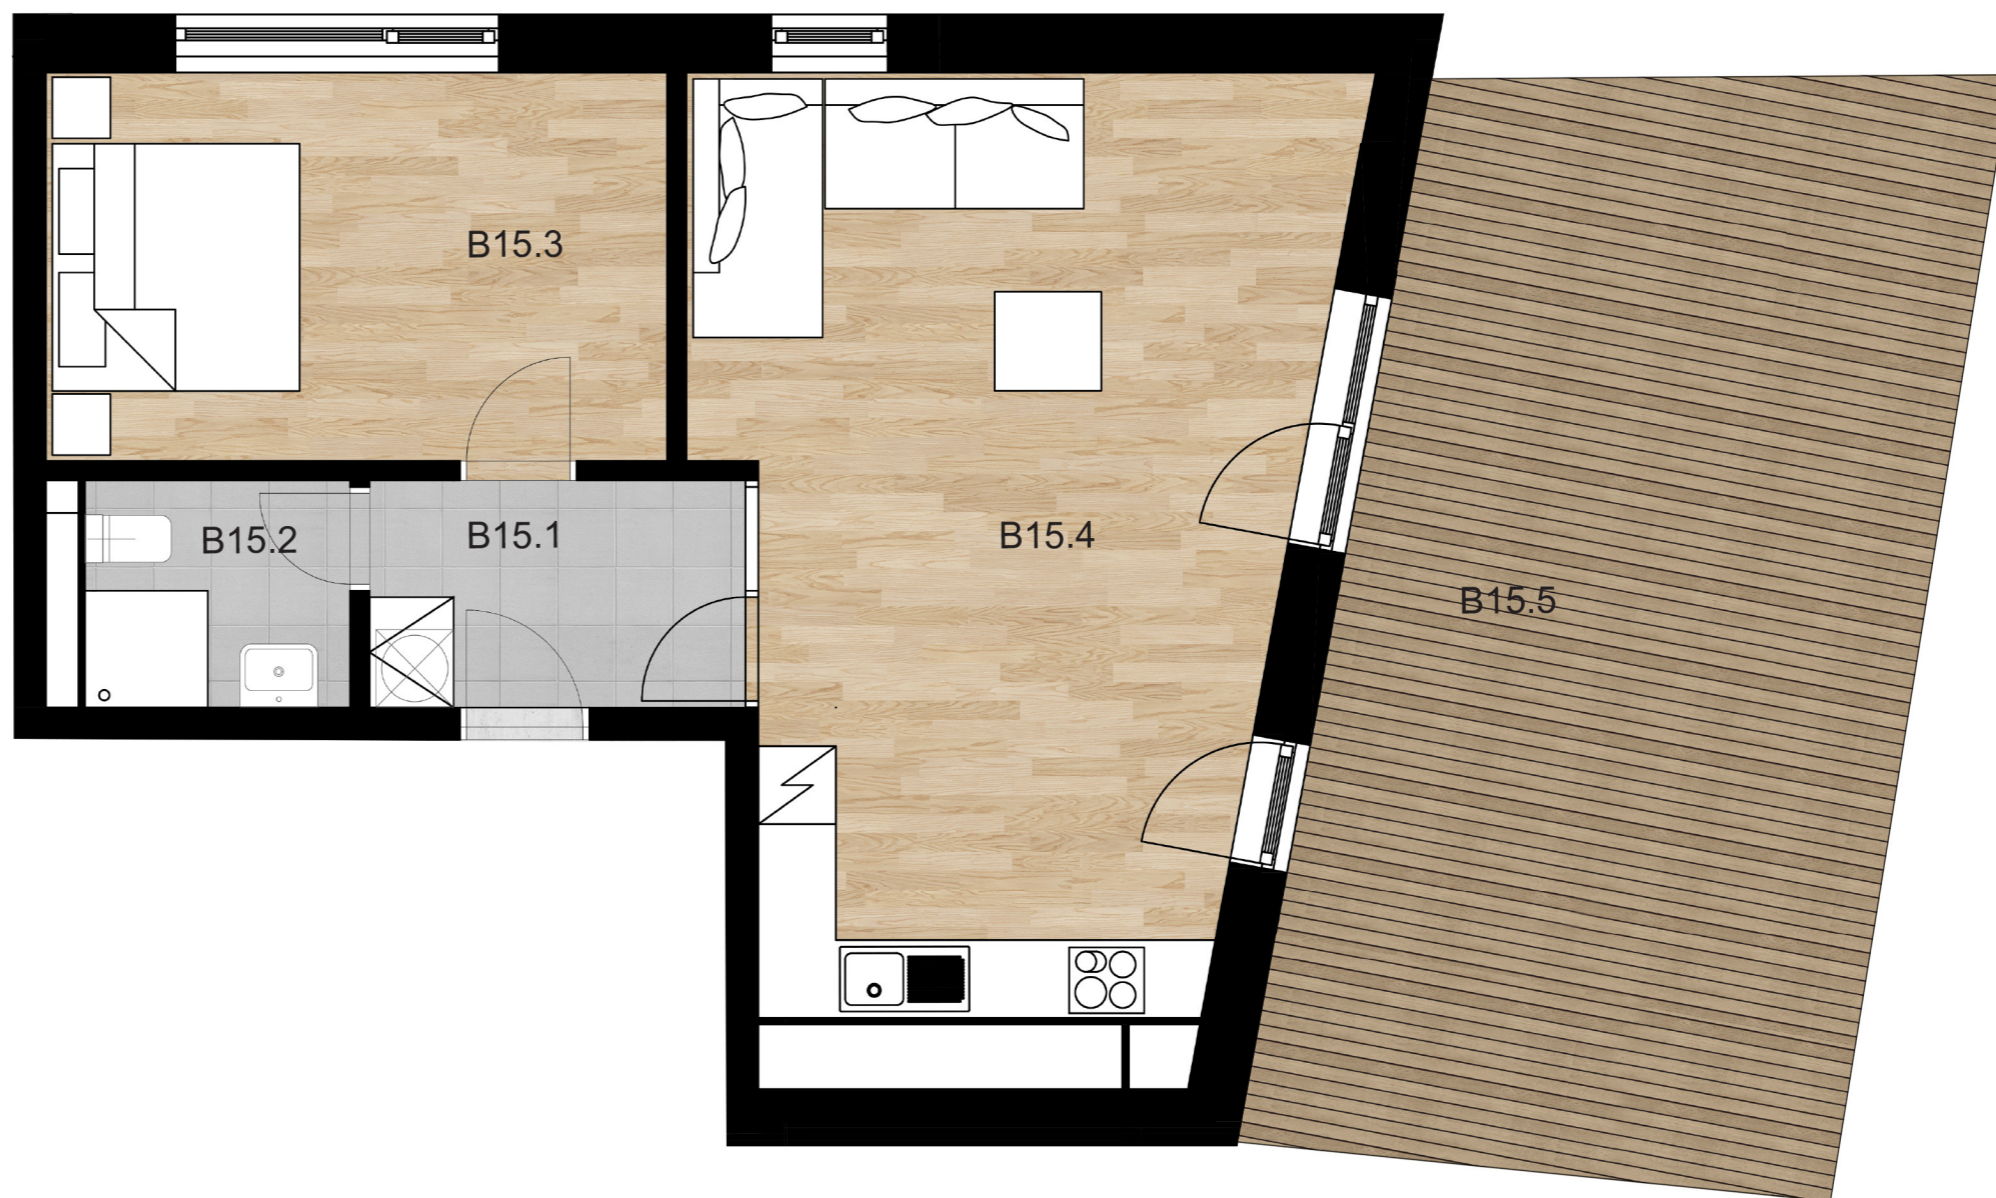


POZNÁMKA

Schéma zobrazuje zjednodušené řešení pro marketingové účely, které má pouze ilustrativní charakter a nemusí zcela odpovídat stavebně technickému řešení bytu. Vyobrazené zařízení (nábytek, el.spotřebiče, atd.) nejsou součástí dodávky. Všechny uvedené ceny jsou vč. DPH. Prodejní plocha bytů je vypočtena dle nařízení vlády č. 366/2013 Sb. Katalogové listy se mohou měnit, developer si vyhrazuje právo na změnu.

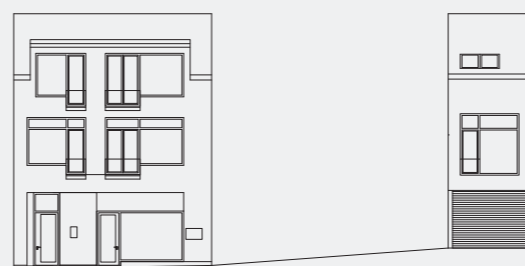

VÝCHODNÍ FASÁDA

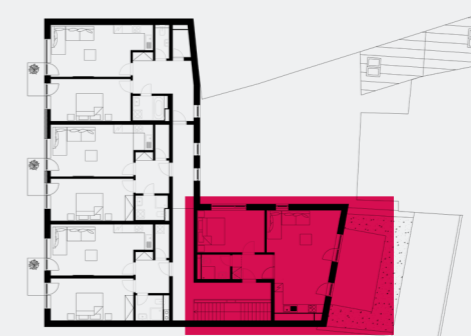

PŮDORYS 3.NP