

Byty Vrbenského



Byt č. B3

1KK


1.NP

PENB: C

Z

B3.01	VSTUPNÍ HALA	4,1 m ²
B3.02	KOUPELNA	3,8 m ²
B3.03	OBYTNÝ PROSTOR	18,6 m ²
B3.04	TERASA	5,2 m ²
S.03	SKLEP	3,6 m ²
	PARKOVACÍ STÁNÍ	č.3

UŽITNÁ PLOCHA - 26,5 M²
CELKOVÁ PLOCHA - 27,7 M²

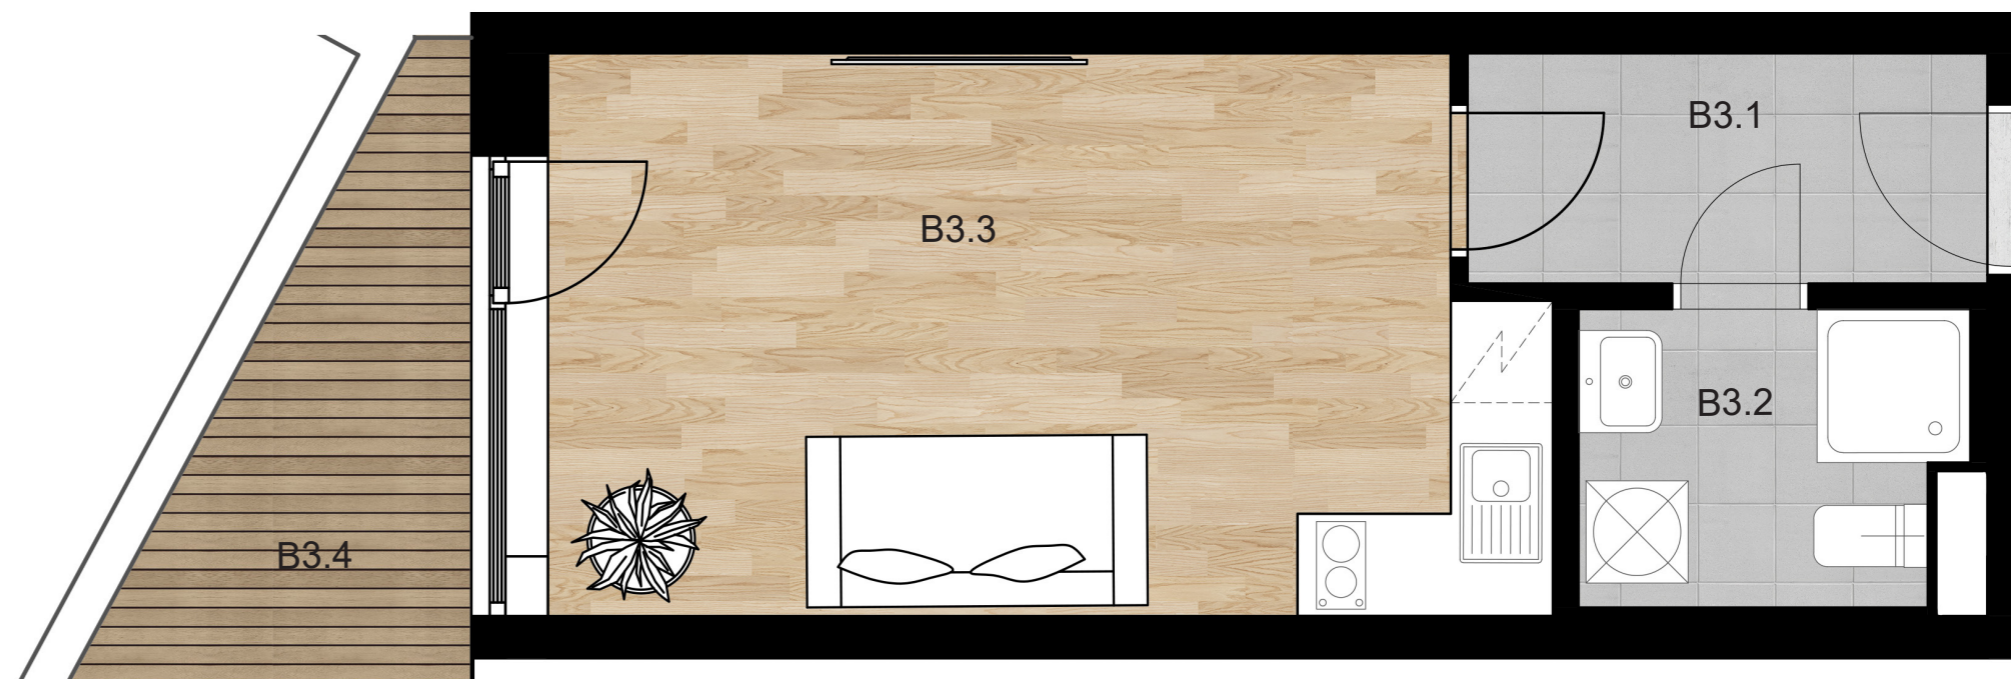

POZNÁMKA

Schéma zobrazuje zjednodušené řešení pro marketingové účely, které má pouze ilustrativní charakter a nemusí zcela odpovídat stavebně technickému řešení bytu. Vyobrazené zařízení (nábytek, el.spotřebiče, atd.) nejsou součástí dodávky. Všechny uvedené ceny jsou vč. DPH. Prodejní plocha bytů je vypočtena dle nařízení vlády č. 366/2013 Sb. Katalogové listy se mohou měnit, developer si vyhrazuje právo na změnu.



ZÁPADNÍ FASÁDA



PŮDORYS 1.NP